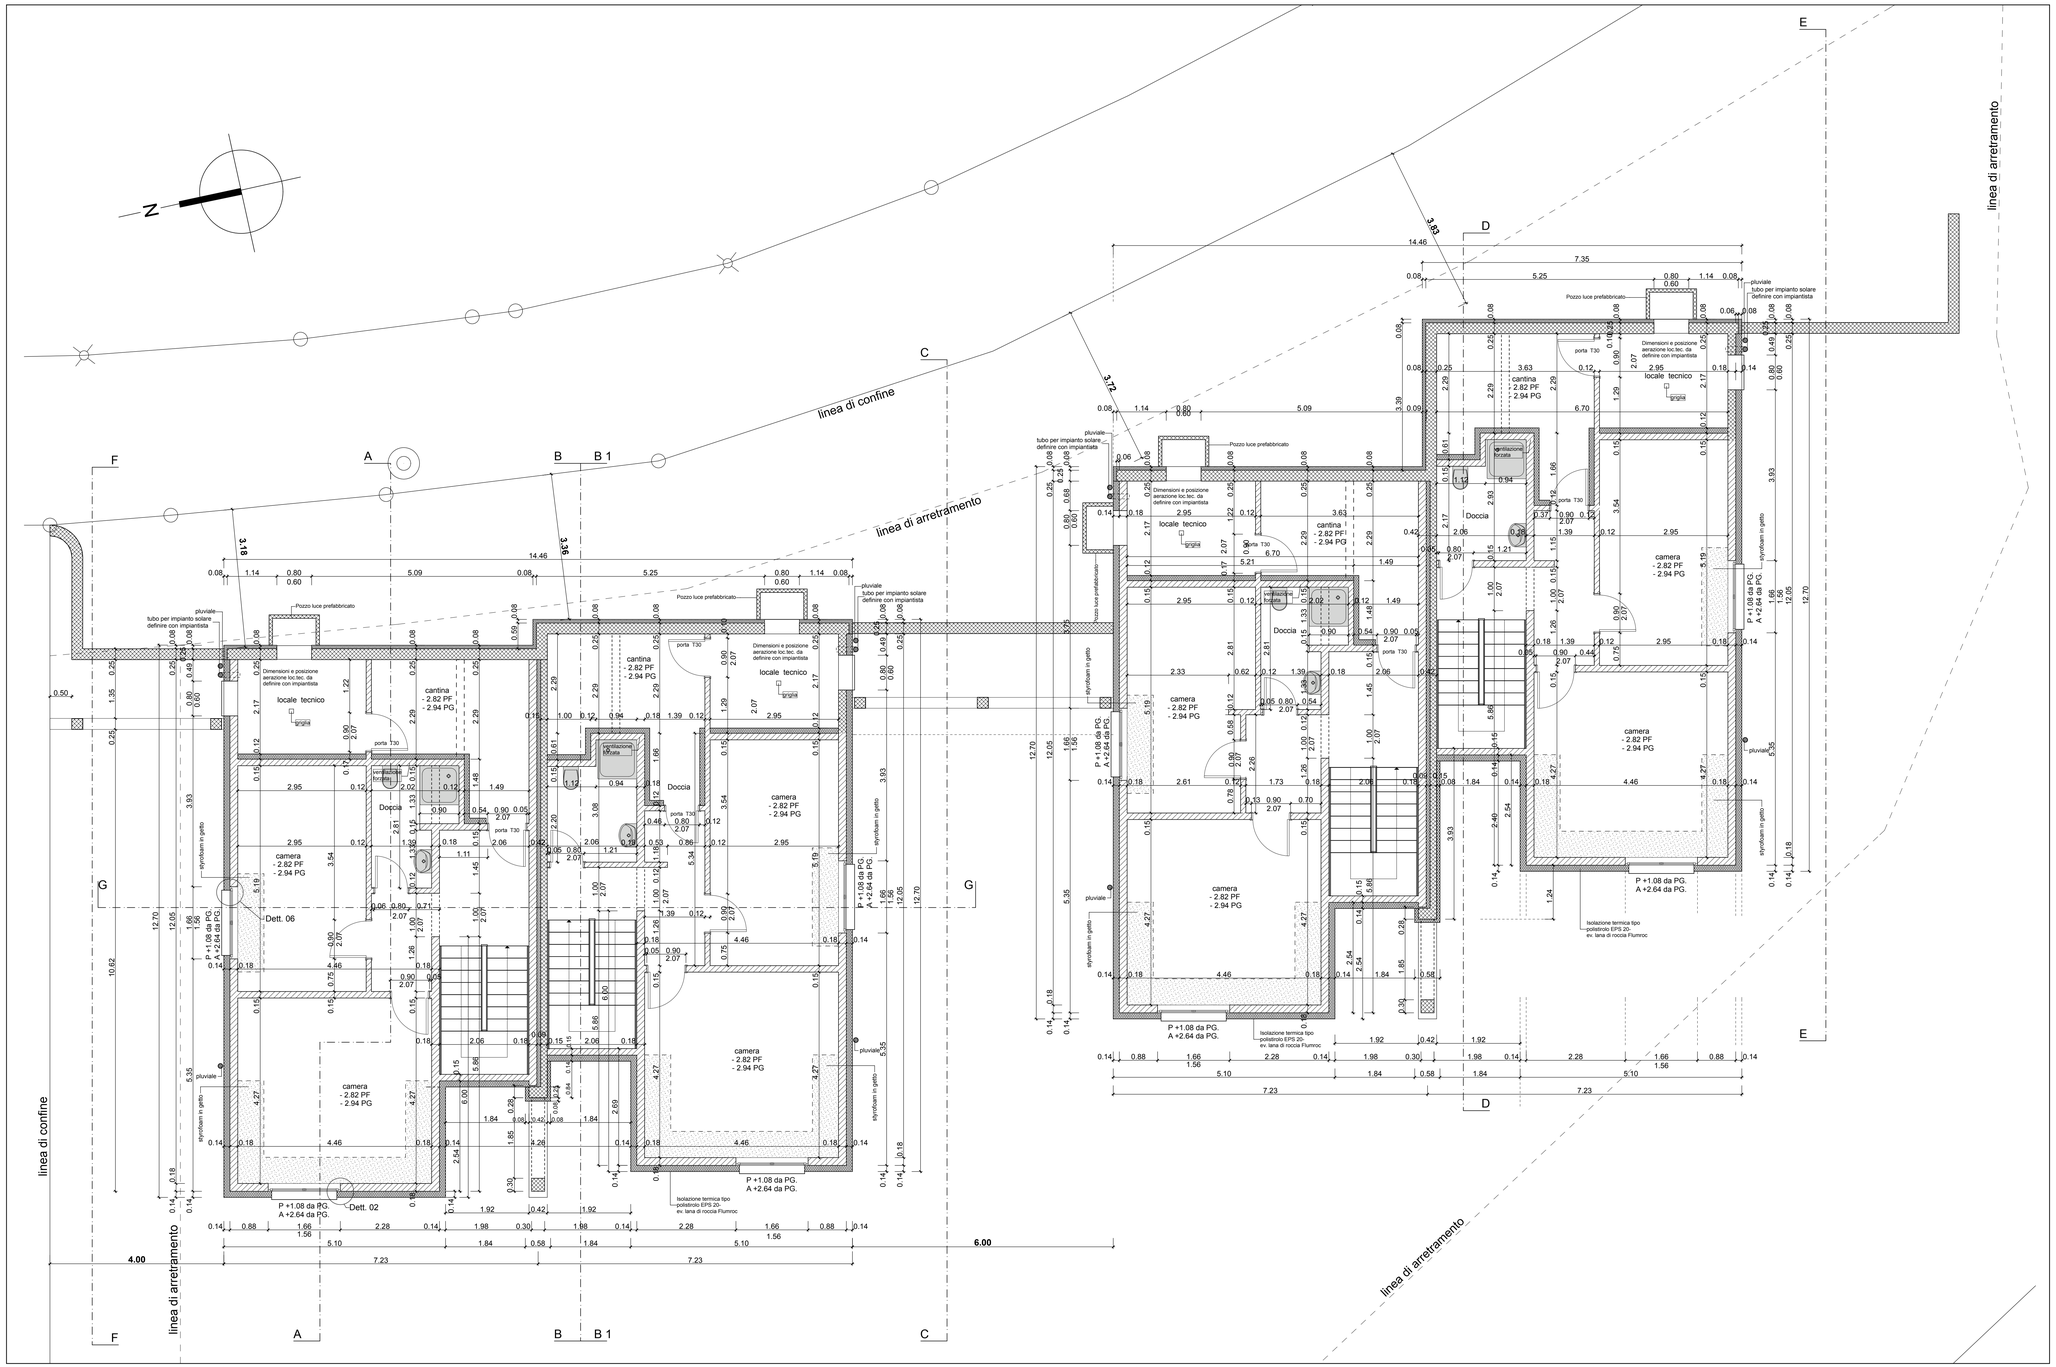

Legenda:

P	: Parapetto
A	: Architrave
PG	: Piano grezzo
PF	: Piano finito

PIANI DEFINITIVI

L'impresa é responsabile del controllo e della verifica delle misure. Ogni differenza riscontrata va notificata immediatamente alla Direzione Lavori.

Proprieta famiglia Tacchella - 6821 Rovio

4 case unifamiliari - mappale n° 628 Rovio

Data	Correzioni
20.07.09	cambio casa Esther (da casa 2 a casa 4)

Tavola N° **03** **PIANO NOTTE - - 1**

Data	Dis.	Scala	Q.S.L.M.
04.05.2009		1: 50	± 0.00 =

tel : 091 - 9719315
fax: 091 - 9710673
natel: 079 - 6853343
E-mail : info@mirobizzozero.ch
CH - 6977 RUVIGLIANA

STUDIO D' ARCHITETTURA
MIRO BIZZOZERO - architetto AATIDA - membro OTIA - LUGANO
Coll. architetto PEREZ HUMBERTO